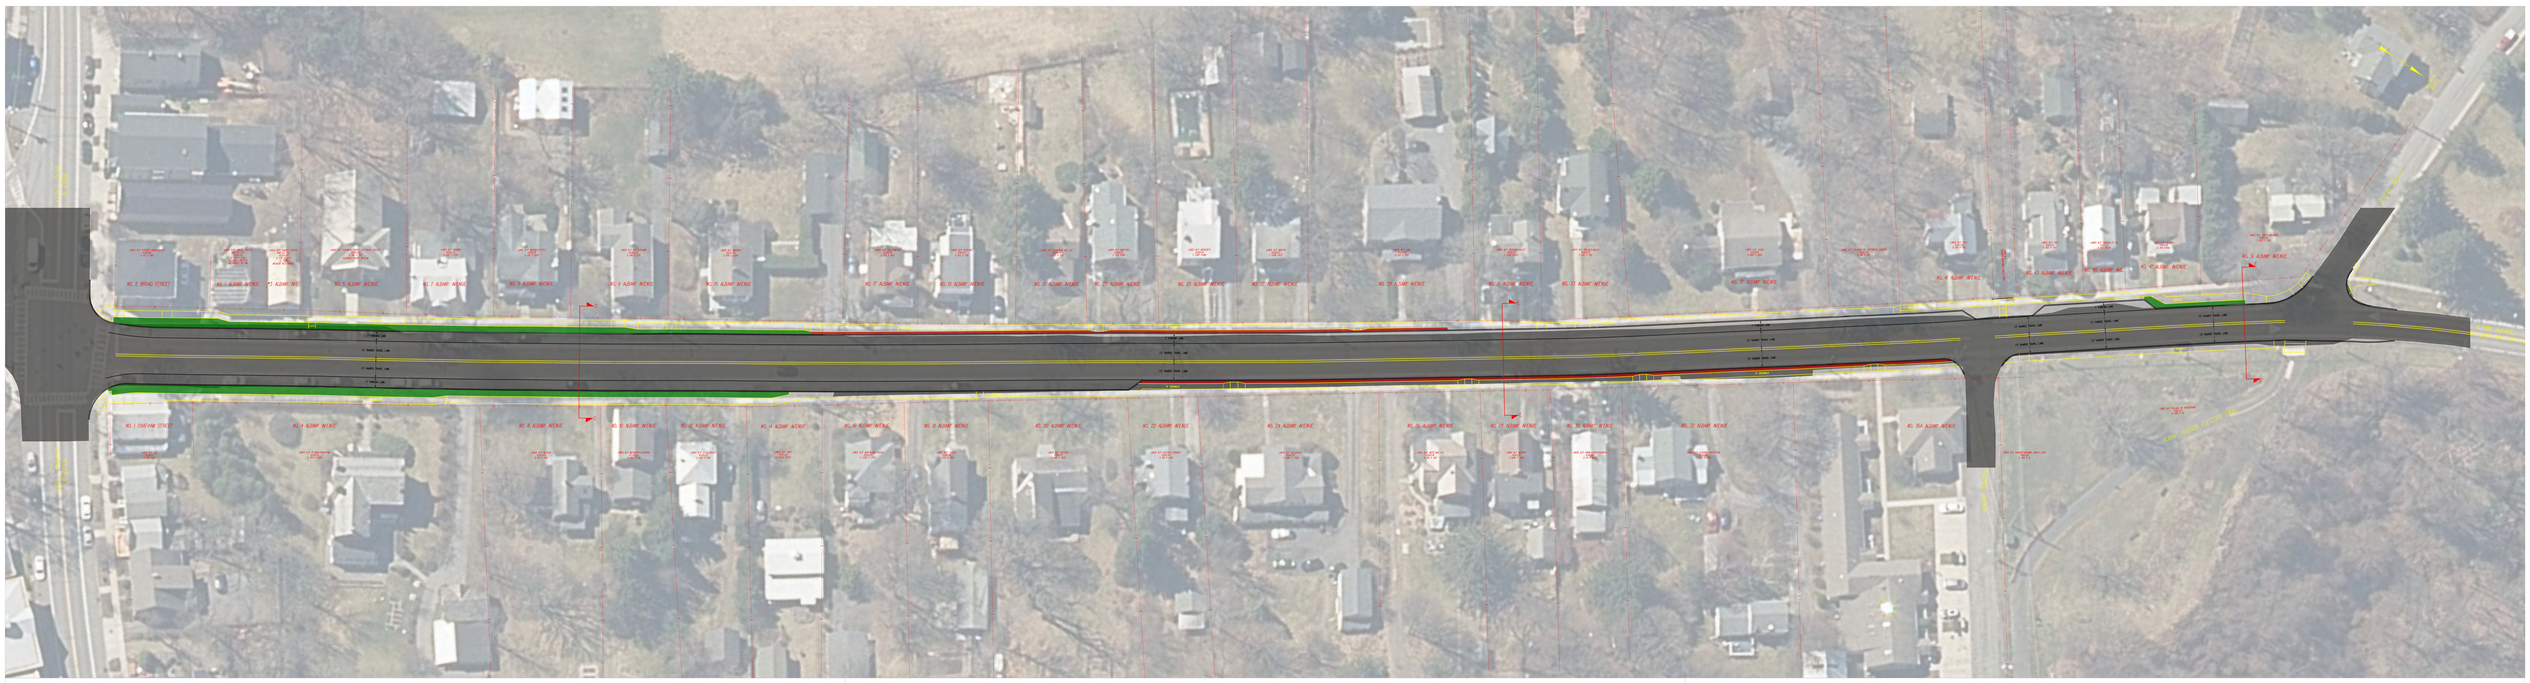

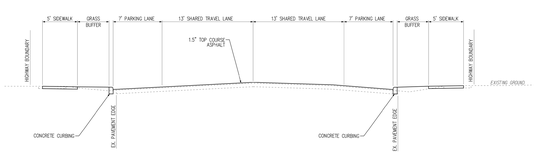

SECTION D-D

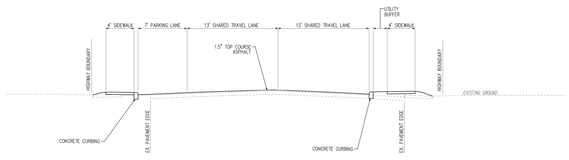

SECTION E-E

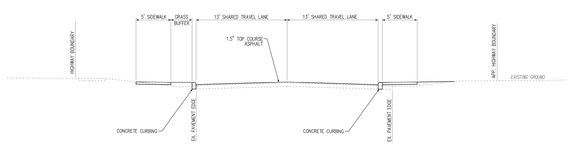

SECTION F-F